





VERIFICATOR/ EXPERT	NUME	SEMNAURA	CERINTA	REFERAT / EXPERTIZA NR./ DATA	
SC ELECTRIC RASARITULUI SRL			Beneficiar:	Proiect nr.:	
			PHINIA DELPHI ROMANIA S.R.L., Sat Bratuleni, Jud.Iasi/2024	
SPECIFICAȚIE	NUME	SEMNAȚURA	Scara:	Titlu proiect: „Montare Panouri Fotovoltaice pe teren, proprietate SC PHINIA DELPHI ROMANIA SRL, Sat Bratuleni, Jud.Iasi	
SEF PROIECT	Ing. Suciu Ioan				Faza:
PROIECTAT	Ing. Suciu Ioan		Data:	Plansa nr.:	
DESENAT	Ing. Vuscan Stelian		Martie 2024		
				Plan de incadrare	EPV 01

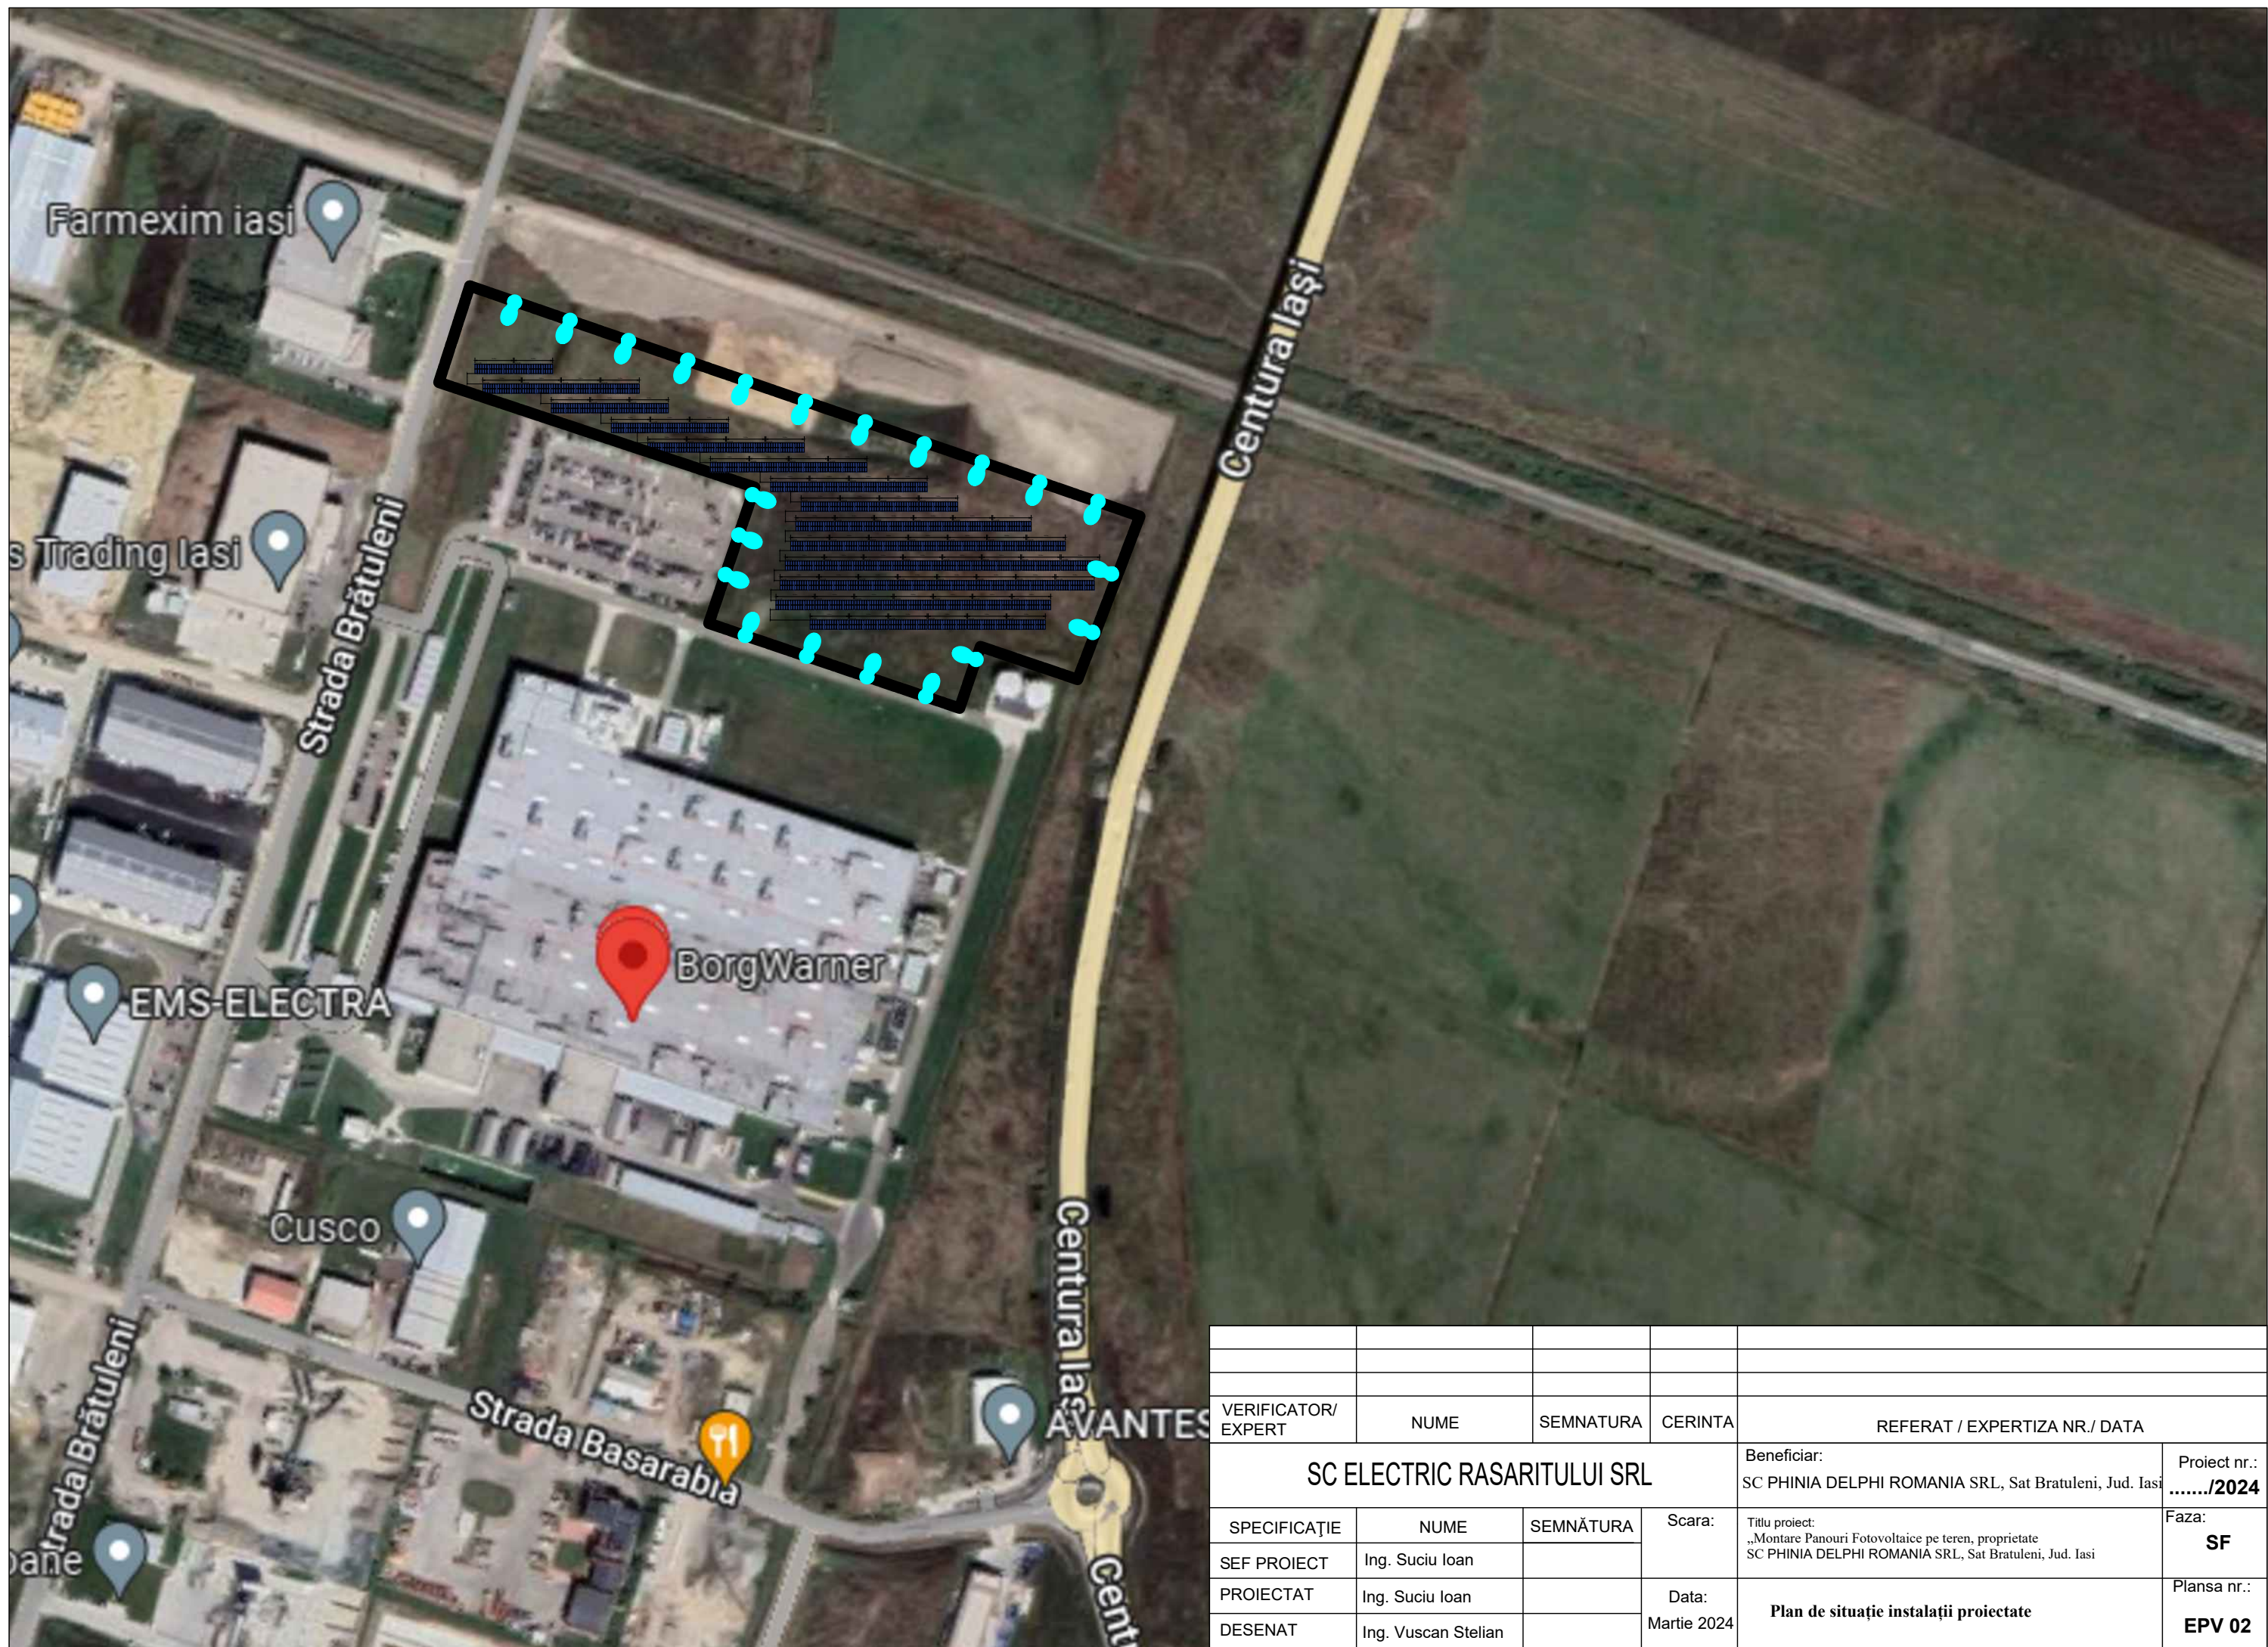

VERIFICATOR/ EXPERT	NUME	SEMNAȚURA	CERINTA	REFERAT / EXPERTIZA NR./ DATA
SC ELECTRIC RASARITULUI SRL			Beneficiar:	Proiect nr.:
			SC PHINIA DELPHI ROMANIA SRL, Sat Bratuleni, Jud. Iasi/2024
SPECIFICAȚIE	NUME	SEMNAȚURA	Scara:	Titlu proiect:
SEF PROIECT	Ing. Suciu Ioan			„Montare Panouri Fotovoltaice pe teren, proprietate SC PHINIA DELPHI ROMANIA SRL, Sat Bratuleni, Jud. Iasi
PROIECTAT	Ing. Suciu Ioan		Data:	Faza:
DESENAT	Ing. Vuscan Stelian		Martie 2024	SF
Plan de situație instalații proiectate				Plansa nr.:
				EPV 02

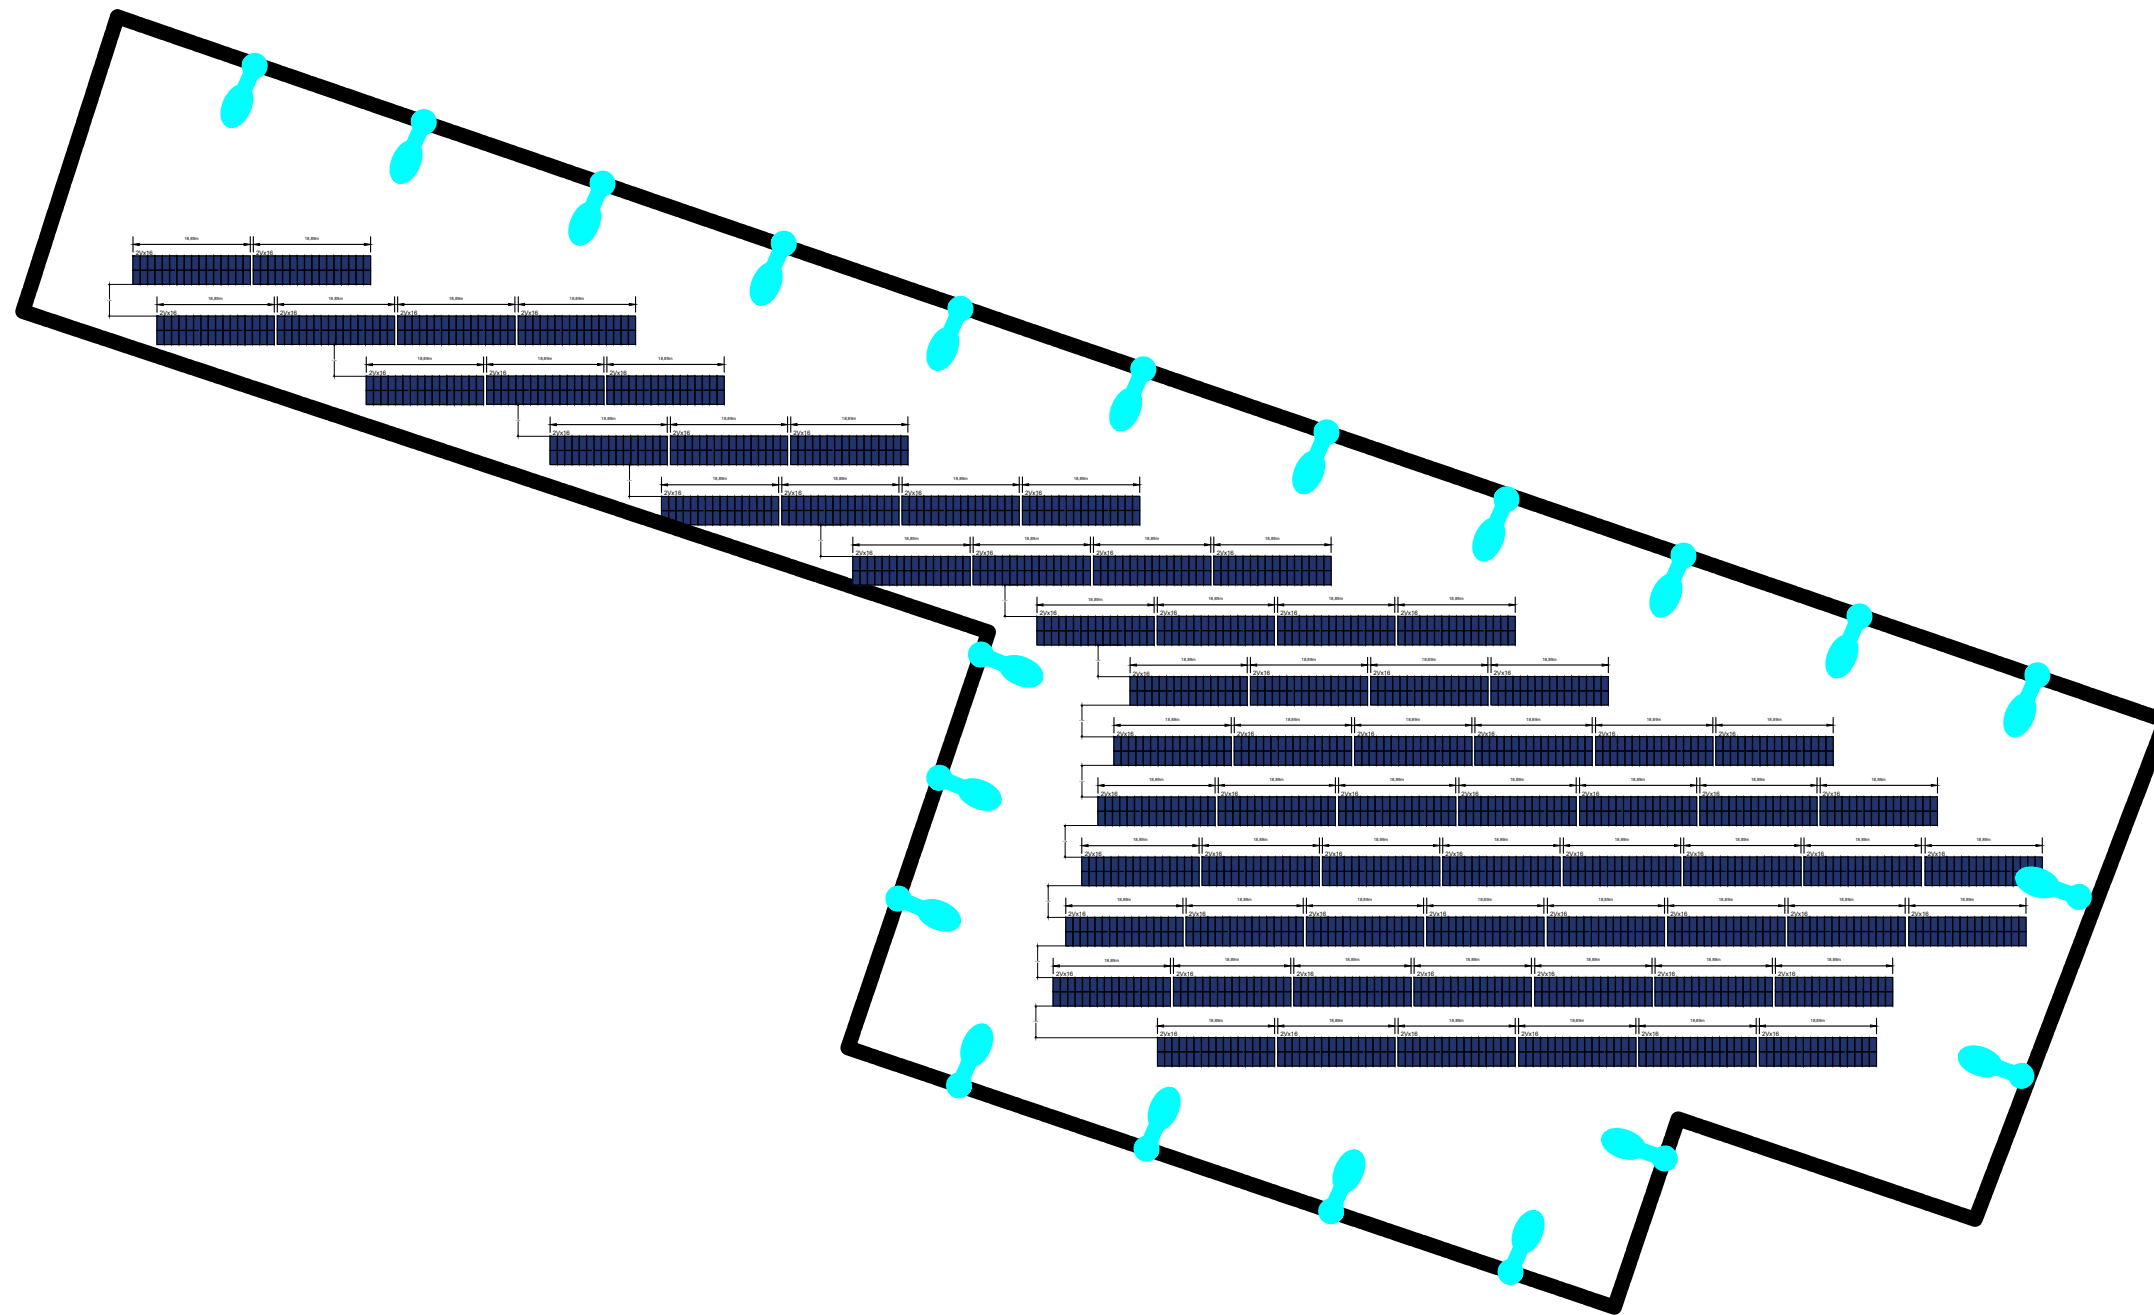

VERIFICATOR/ EXPERT	NUME	SEMNAȚURA	CERINTA	REFERAT / EXPERTIZA NR./ DATA
SC ELECTRIC RASARITULUI SRL			Beneficiar:	Proiect nr.:
			SC PHINIA DELPHI ROMANIA SRL, Sat Bratuleni, Jud. Iasi/2024
SPECIFICAȚIE	NUME	SEMNAȚURA	Scara:	Faza:
SEF PROIECT	Ing. Suciu Ioan			SF
PROIECTAT	Ing. Suciu Ioan		Data:	Plansa nr.:
DESENAT	Ing. Vuscan Stelian		Martie 2024	EPV 03
				Illuminat perimetral